


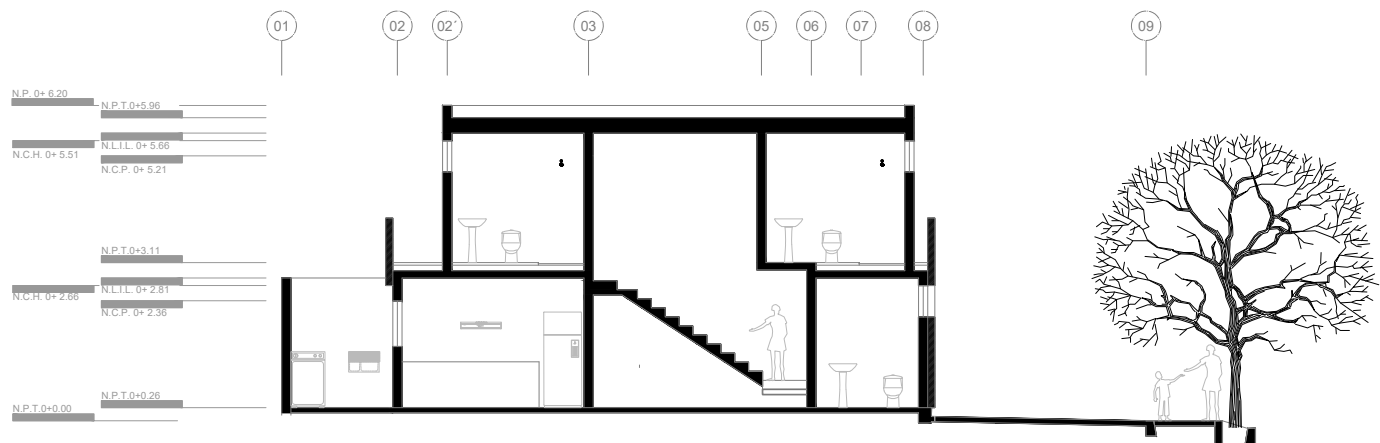


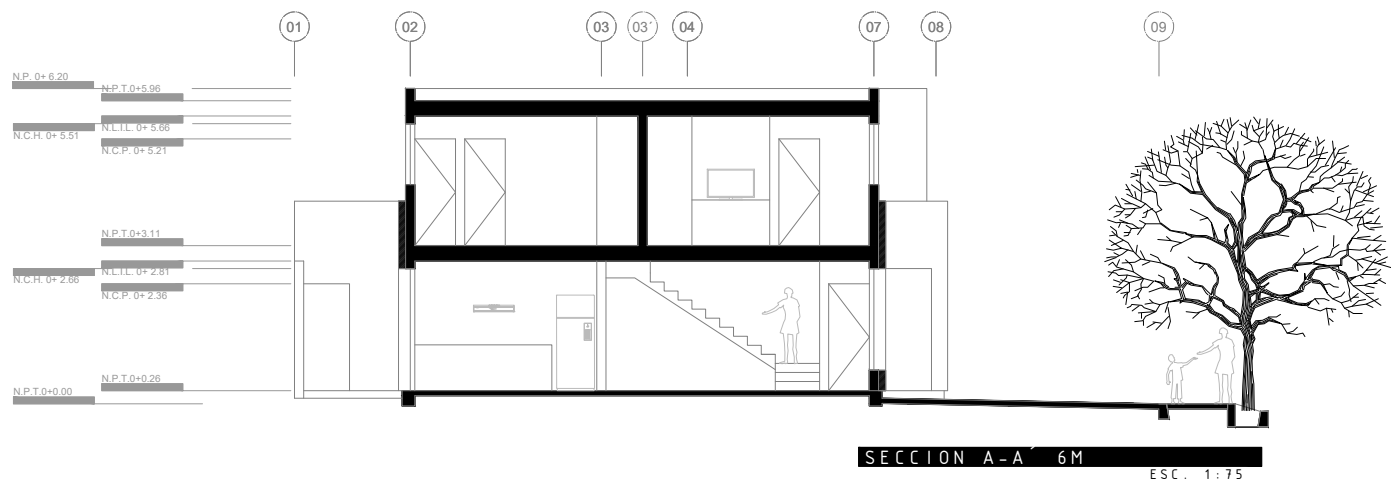

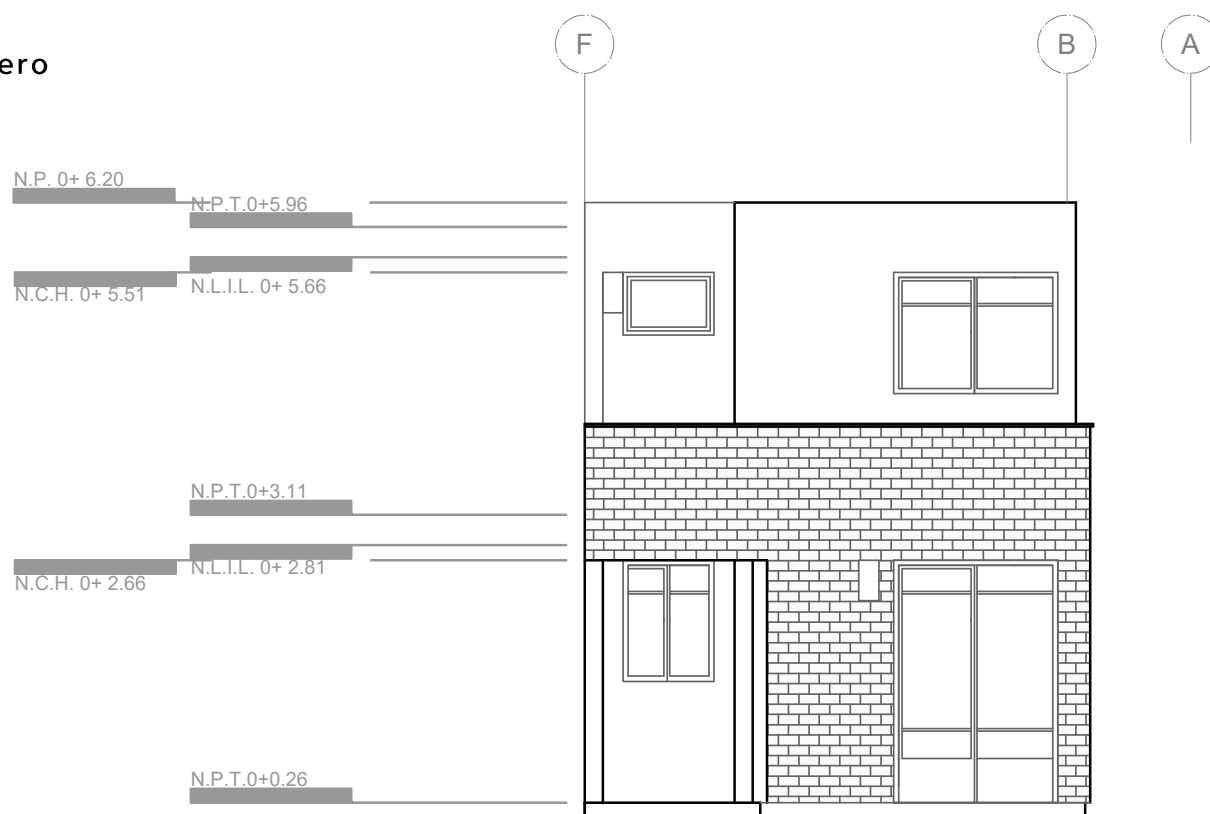


FACHADA POSTERIOR 6M

ESC. 1:75

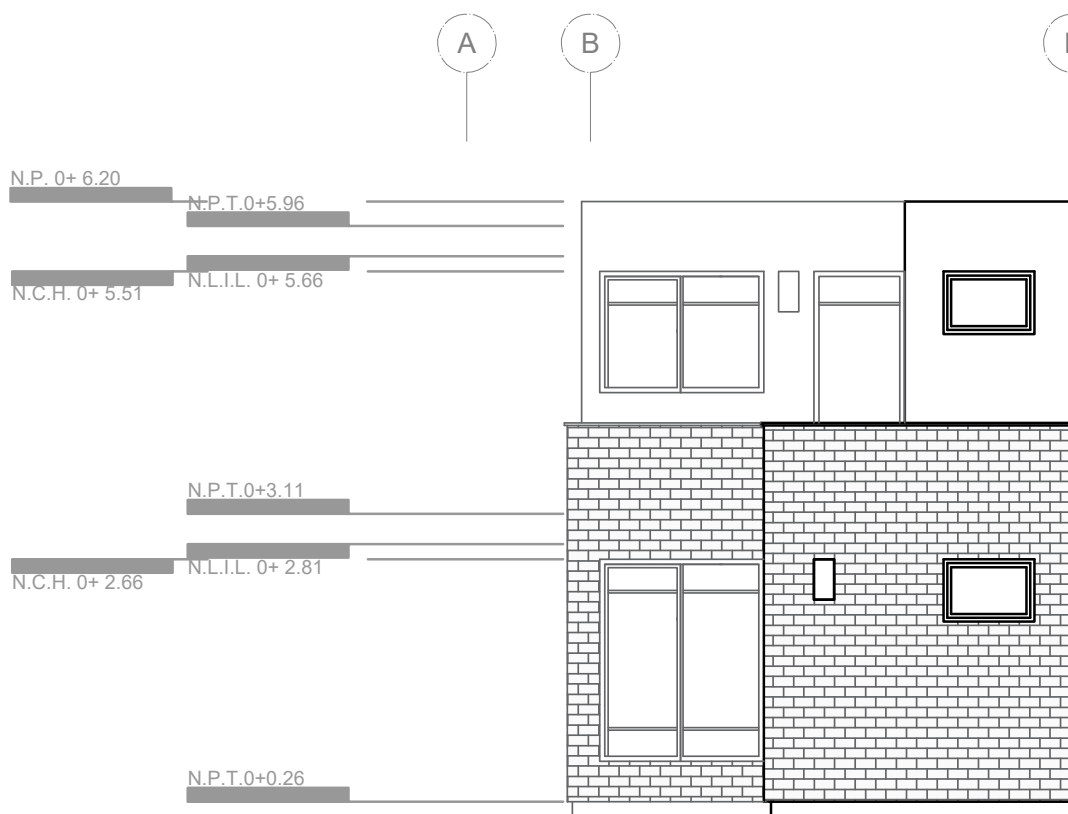


FACHADA PRINCIPAL 6M

ESC. 1:

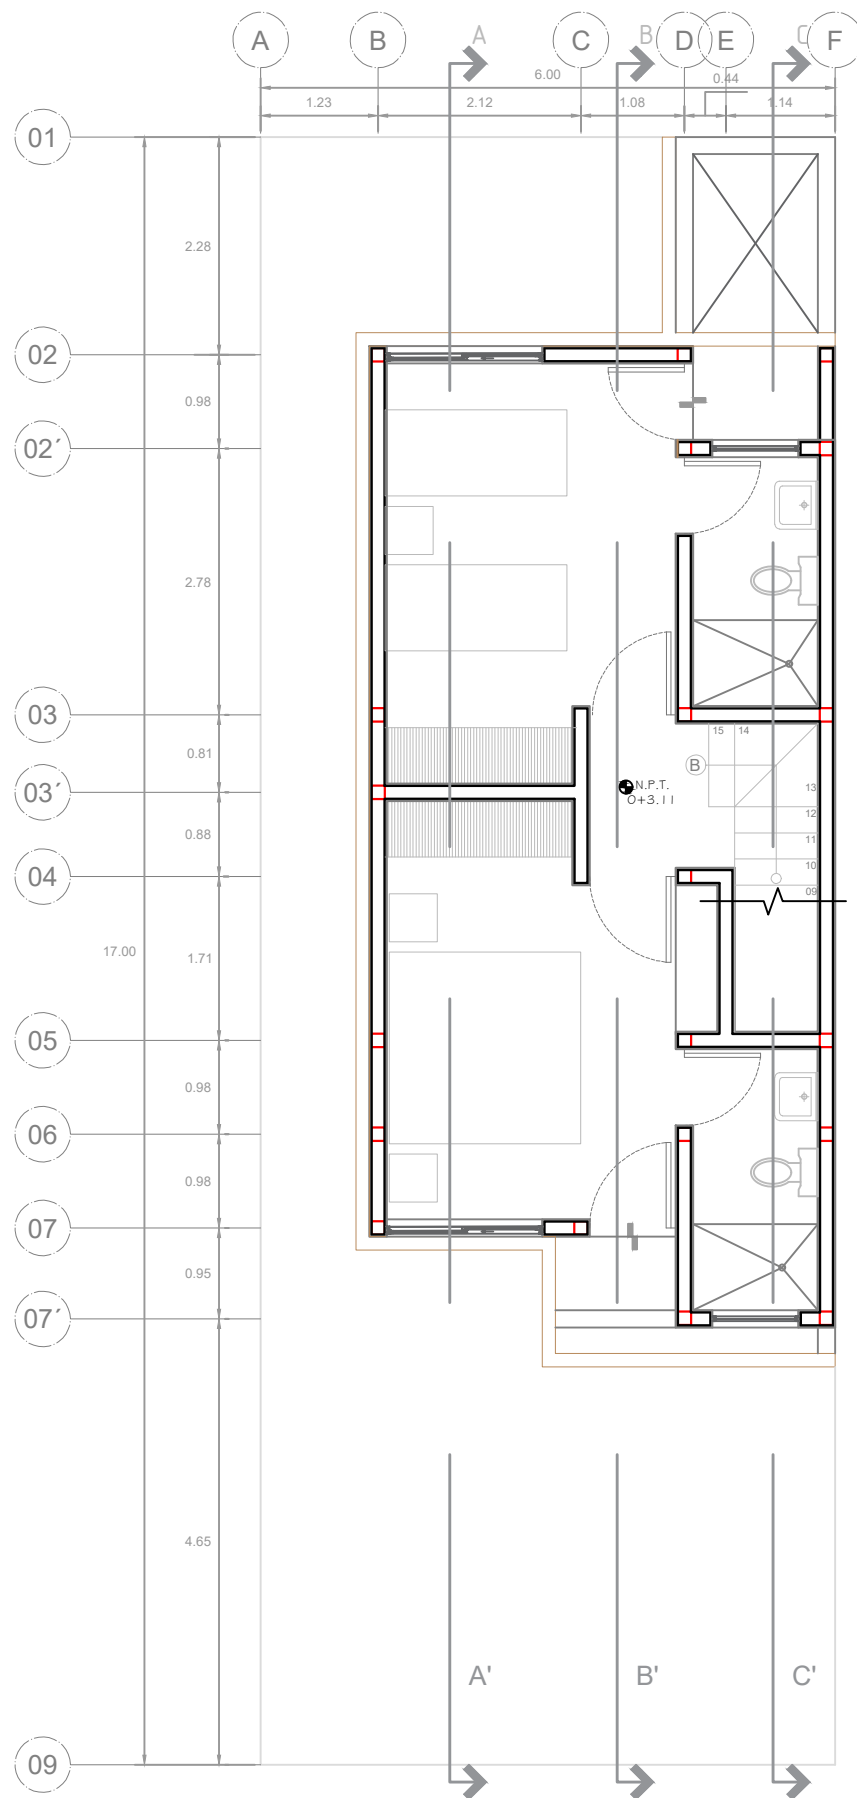

PLANTA ARQUITECTONICA ALTA 6M

ESC. 1:75 ESC.

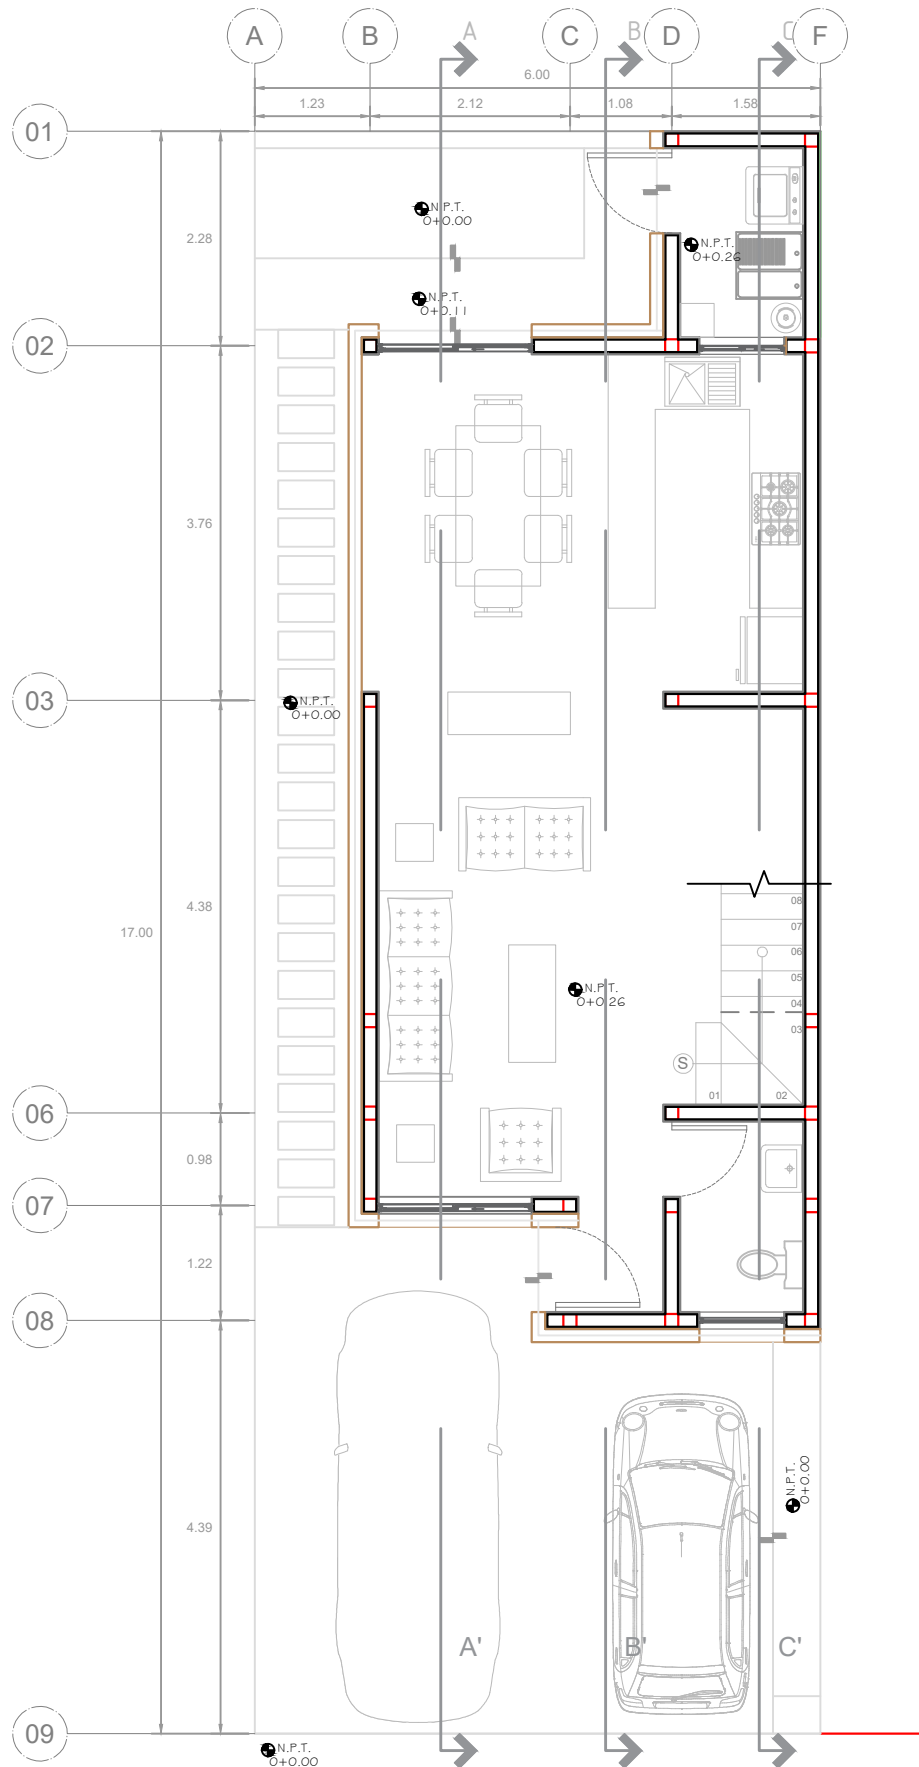

PLANTA ARQUITECTONICA BAJA 6M

ESC. 1:75 ESC. 1:5