


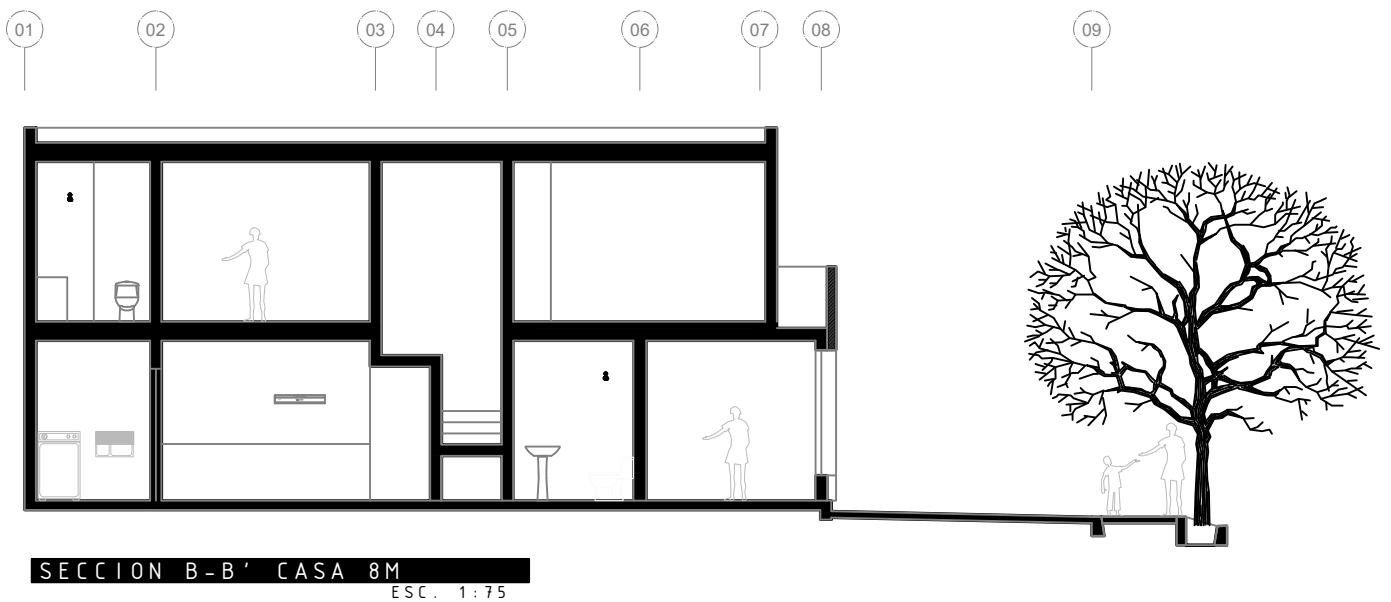


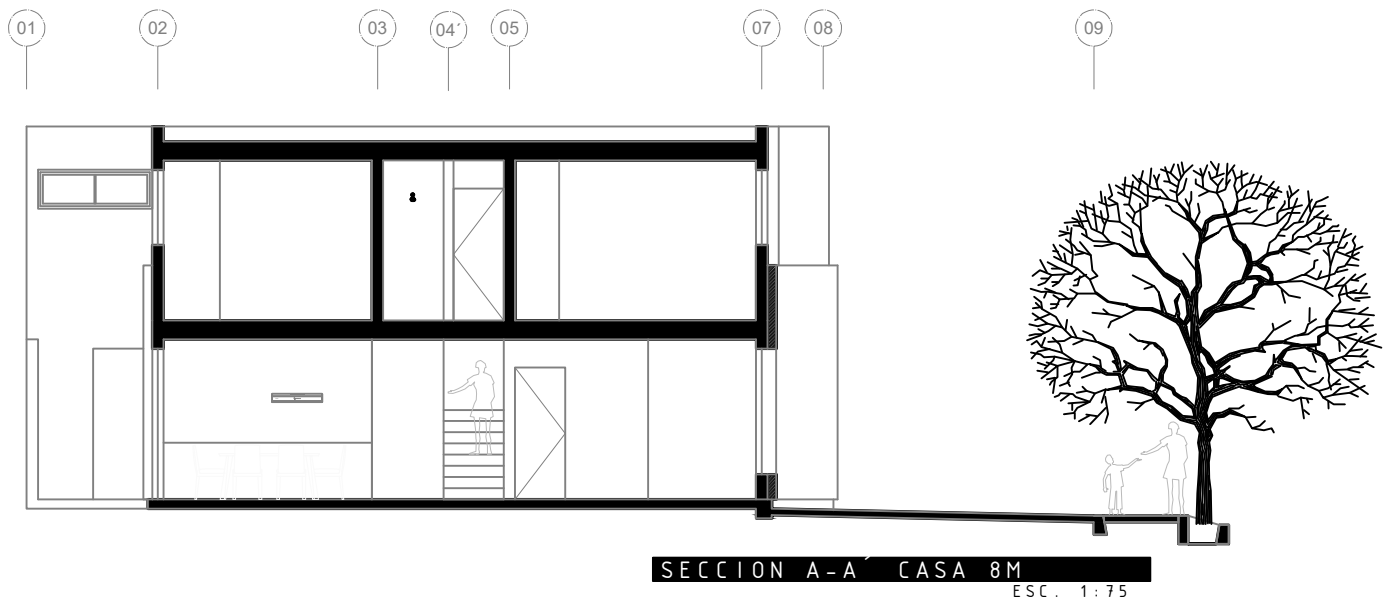

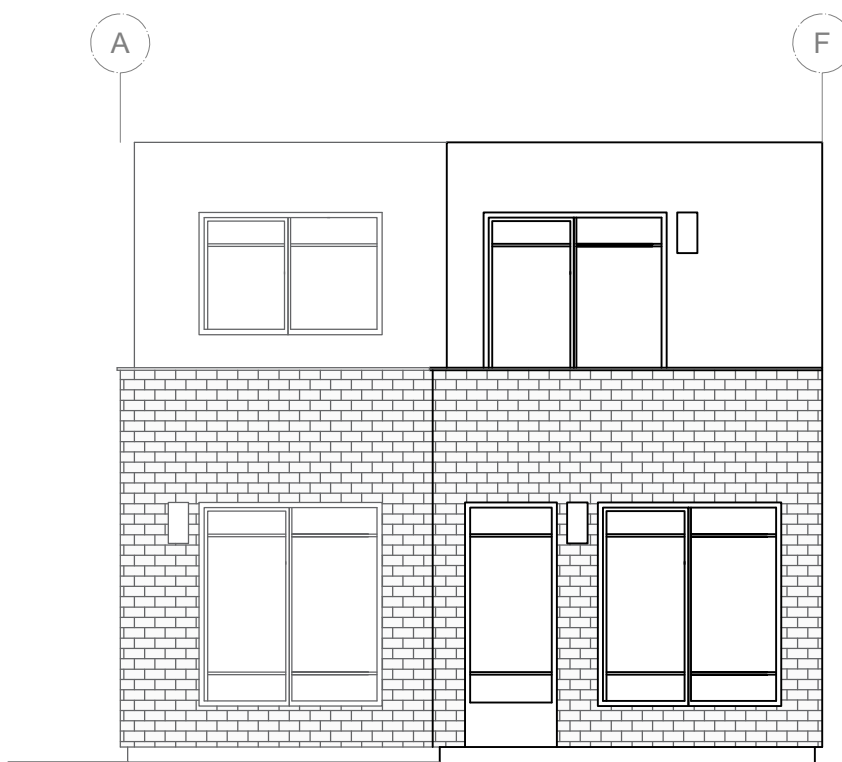


FACHADA PRINCIPAL 8M

ESC. 1:75

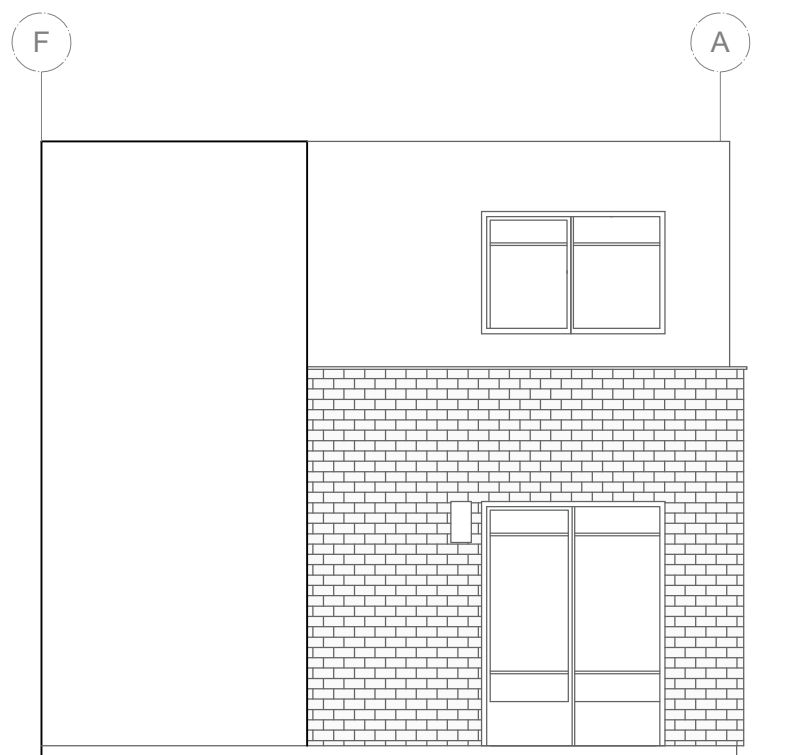


FACHADA POSTERIOR 8M

ESC. 1:75

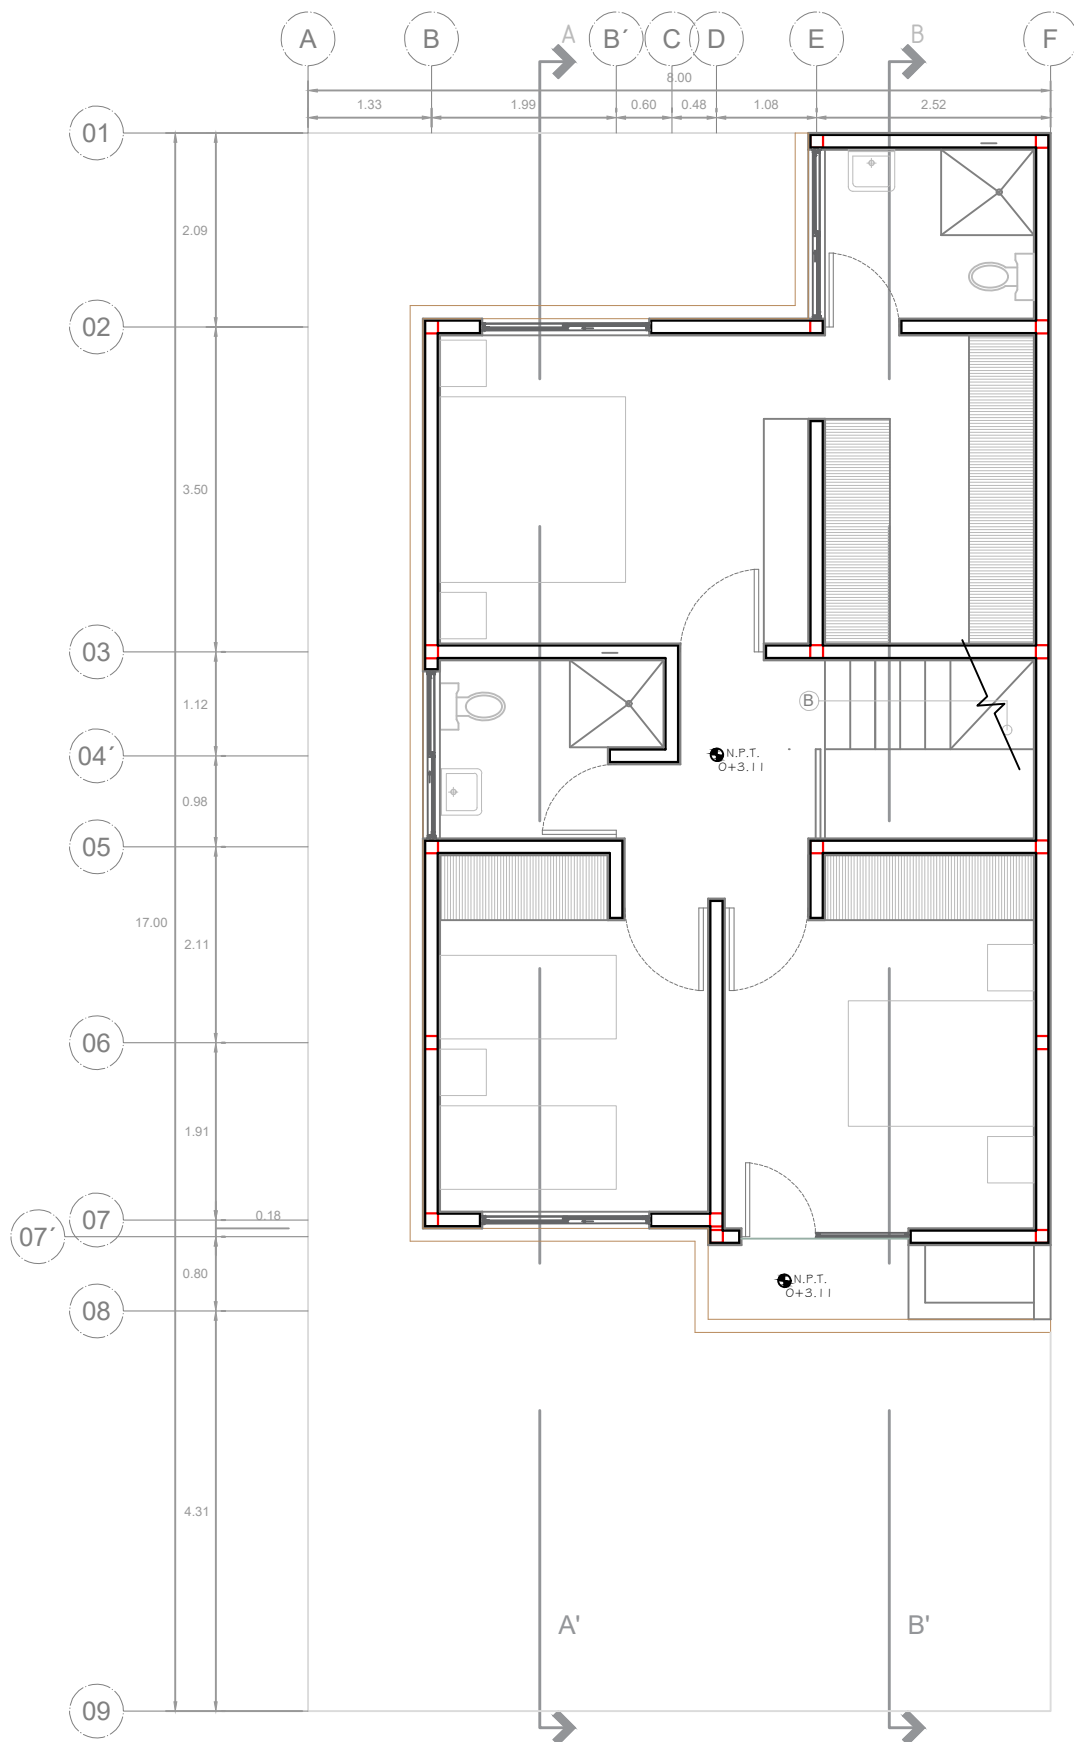

FL-1 8M MUEBLES FIJOS P.A.

ESC. 1:50

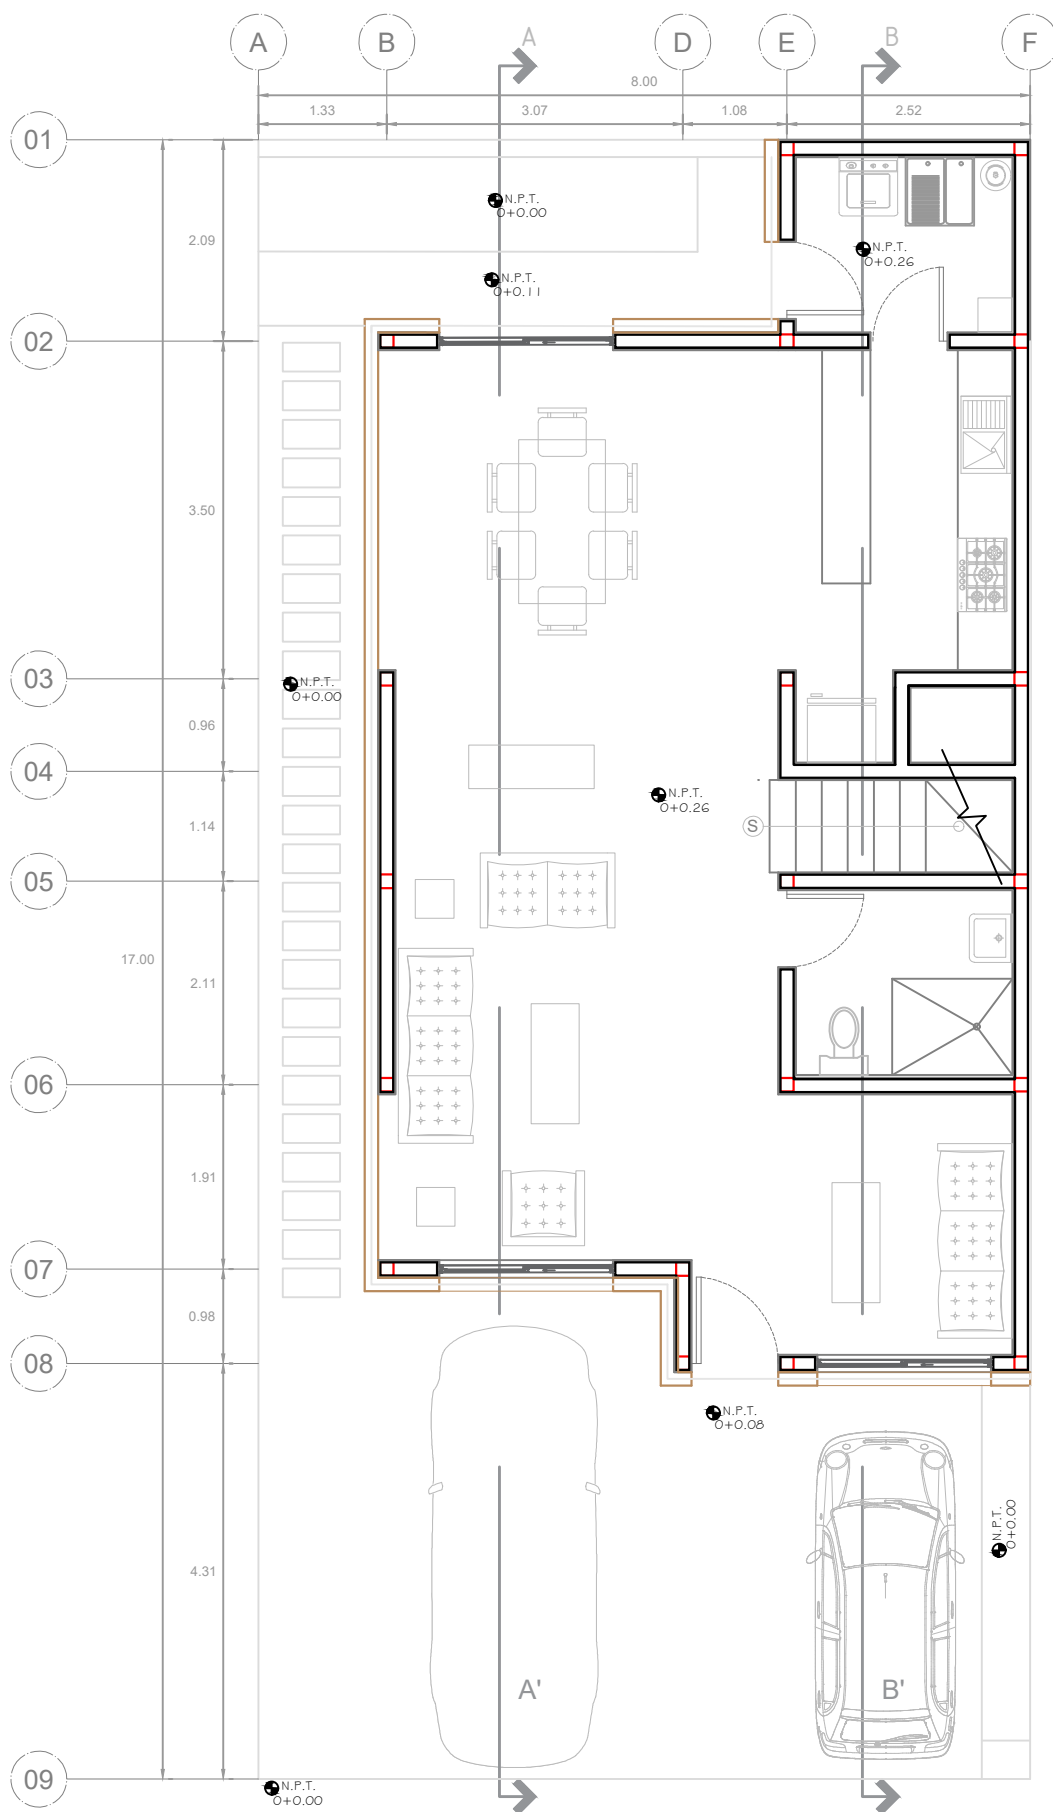

PLANTA ARQUITECTONICA BAJA 8M
ESC. 1:75